


LEGENDA

- DEMANIO AVIAZIONE CIVILE
- DEMANIO AVIAZIONE MILITARE
- AREE DI PROPRIETA' DELLA SOCIETA' DI GESTIONE IN TRANSIZIONE AL DEMANIO CIVILE

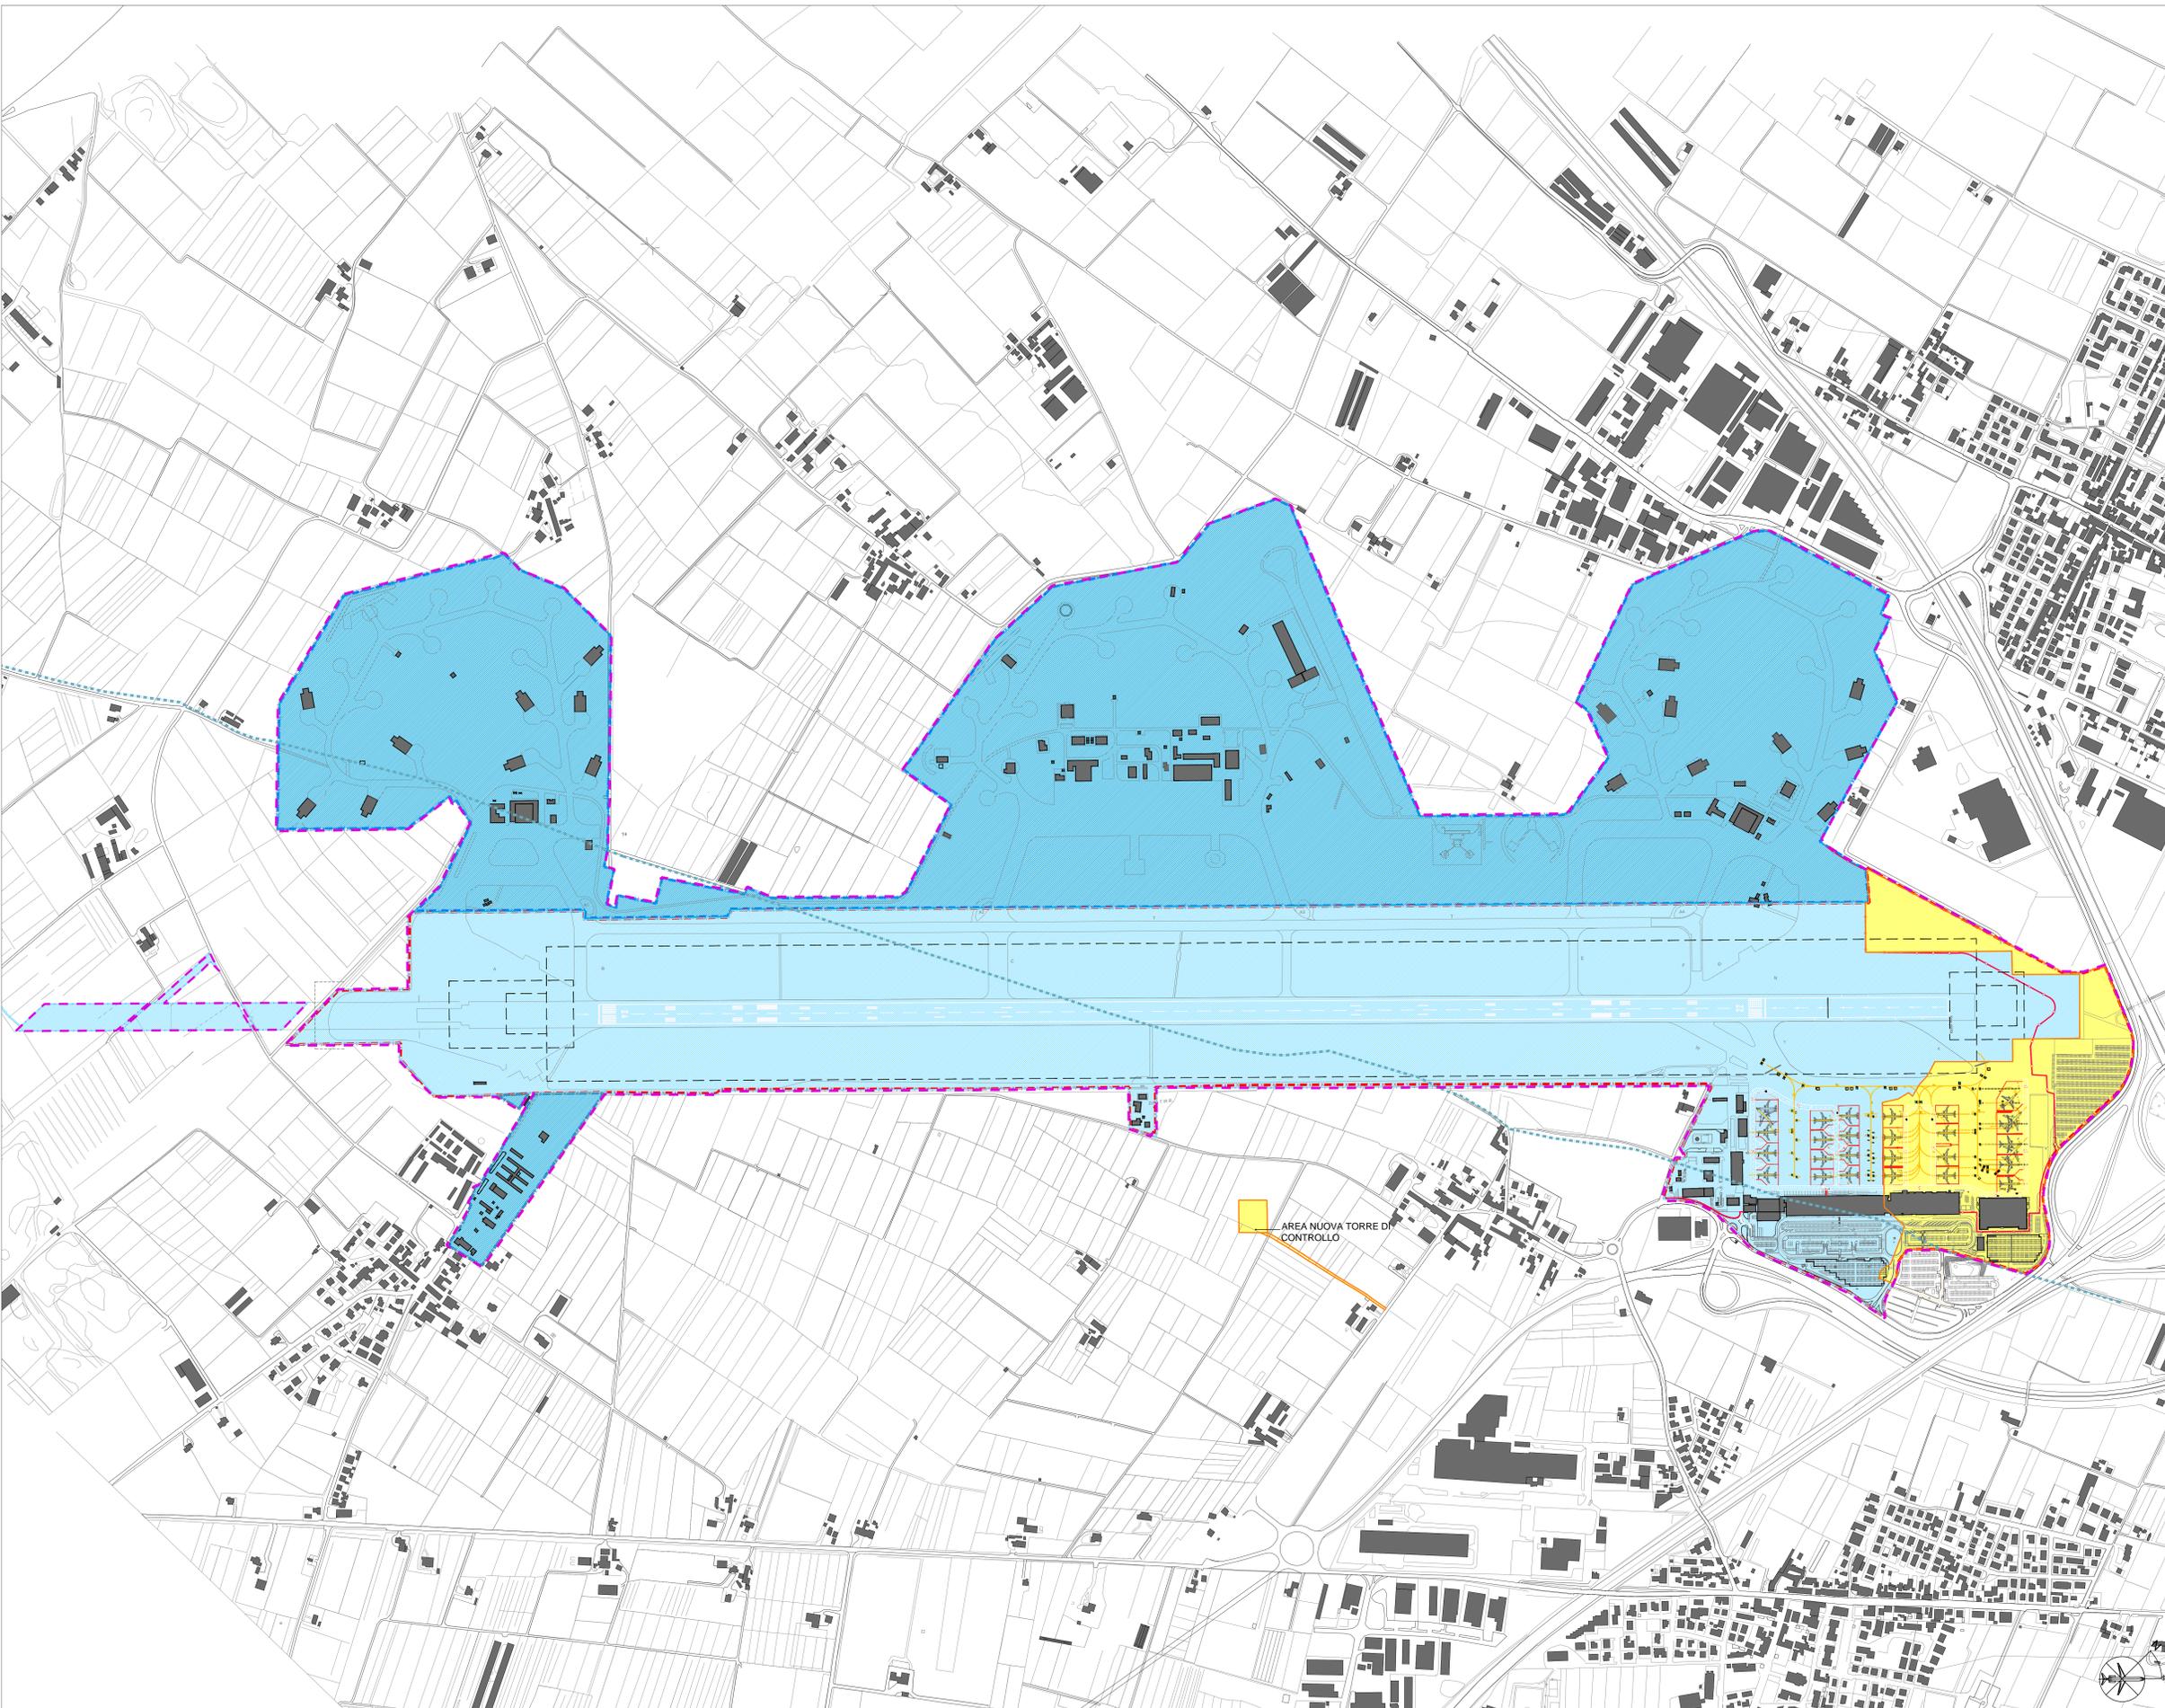


 MINISTERO DELLE INFRASTRUTTURE E DEI TRASPORTI
 ENTE NAZIONALE AVIAZIONE CIVILE
SEDE NAZIONALE ROMA

COMITENTE

Verona Aeroporti
Garda Aeroporti

Società di gestione:
 Aeroporto Verona Calisto di Verona Vibranca S.p.A.
 Amministratore Manager:
 Dott. Ing. Michel Adams
 Post Holder Progettazione Infrastrutture e Sistemi:
 Dott. Ing. Alberto Carli
 Post Holder Manutenzione Infrastrutture e Sistemi:
 Dott. Ing. Alberto Carli
 Post Holder Area Movimento:
 Sig. Cristiano Franchi
 Post Holder Terminal:
 Sig. Pierluigi Saisu

PROGETTO
AEROPORTO DI VERONA
AGGIORNAMENTO PIANO DI SVILUPPO
AEROPORTUALE

PROGETTISTI
ONEWORKS: One Works:
 Arch. Giulio De Carli
 Via S. Maria 11
 20121 Milano, Italia
 T +39 02 6699111
 F +39 02 6699180
 info@one-works.com
 Collaboratori:
 Arch. Domenico Santini
 Arch. Maria Antonietta Coscia
 Ing. Francesco Girani
 Ing. Massimo Galina

EMMISSIONE
AGGIORNAMENTO
PIANO DI SVILUPPO AEROPORTUALE

TITOLO
PROPRIETA' DELLE AREE
STATO DI FATTO

REV.	DATA	OGGETTO
00	30 Aprile 2015	Consegna P&A
01	30 Settembre 2015	Consegna P&A

CODICE PROGETTO: 13AD169 ELABORATO IN: **03**

DATA	SCALA	FILE
Aprile 2015	1:5000	TAV_03_Proprieta delle aree.dwg

PRODOTTO DA: MAC VERIFICATO DA: DS APPROVATO DA: GDC