

PLANIMETRIA GENERALE ZONA 1 E ZONA 2

Scala: 1:500

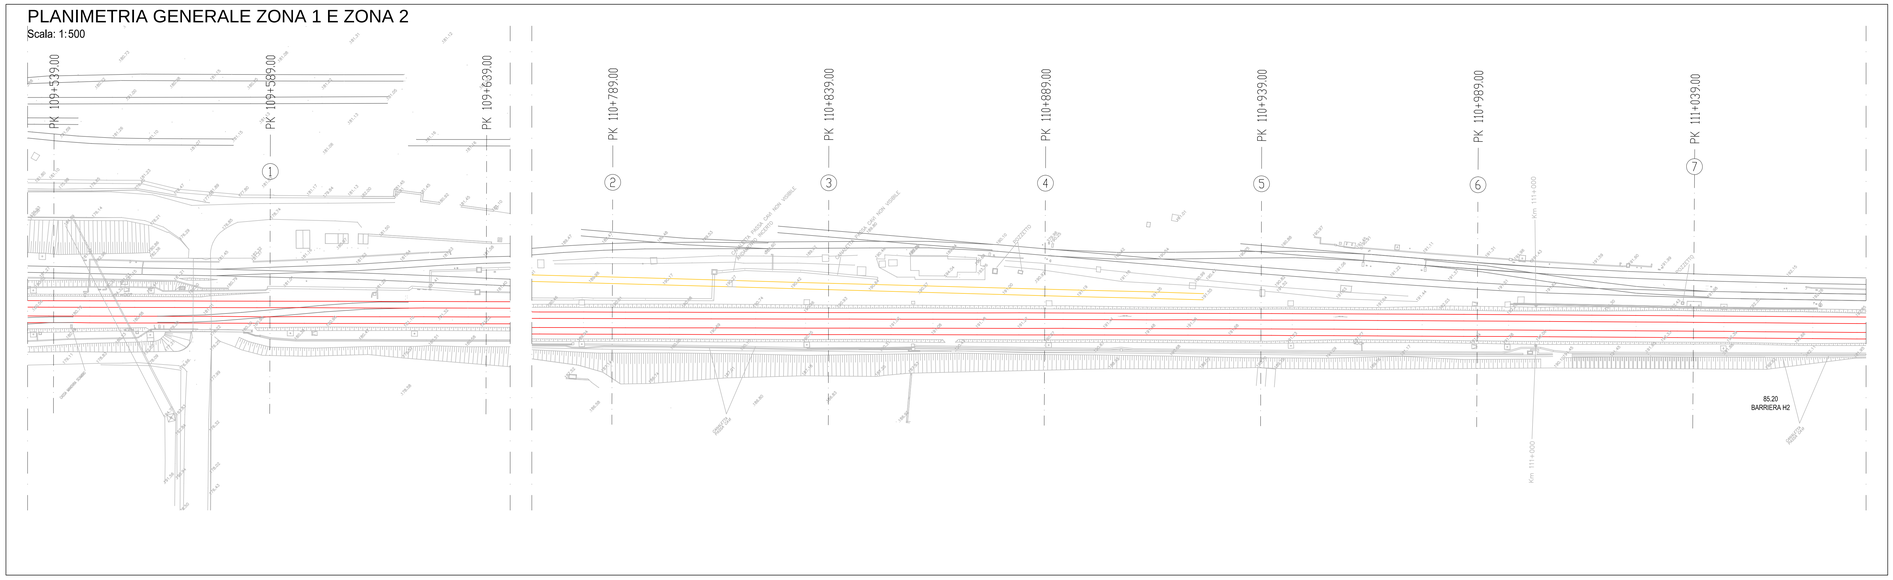


KEY PLAN

Fuori scala

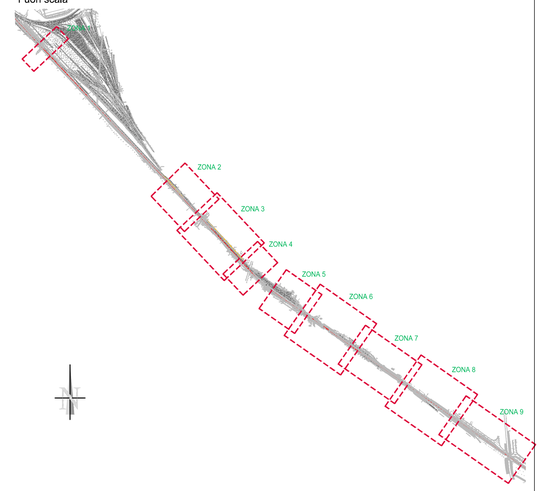

PROSPETTO LATO BINARIO PARI

Scala: 1:500

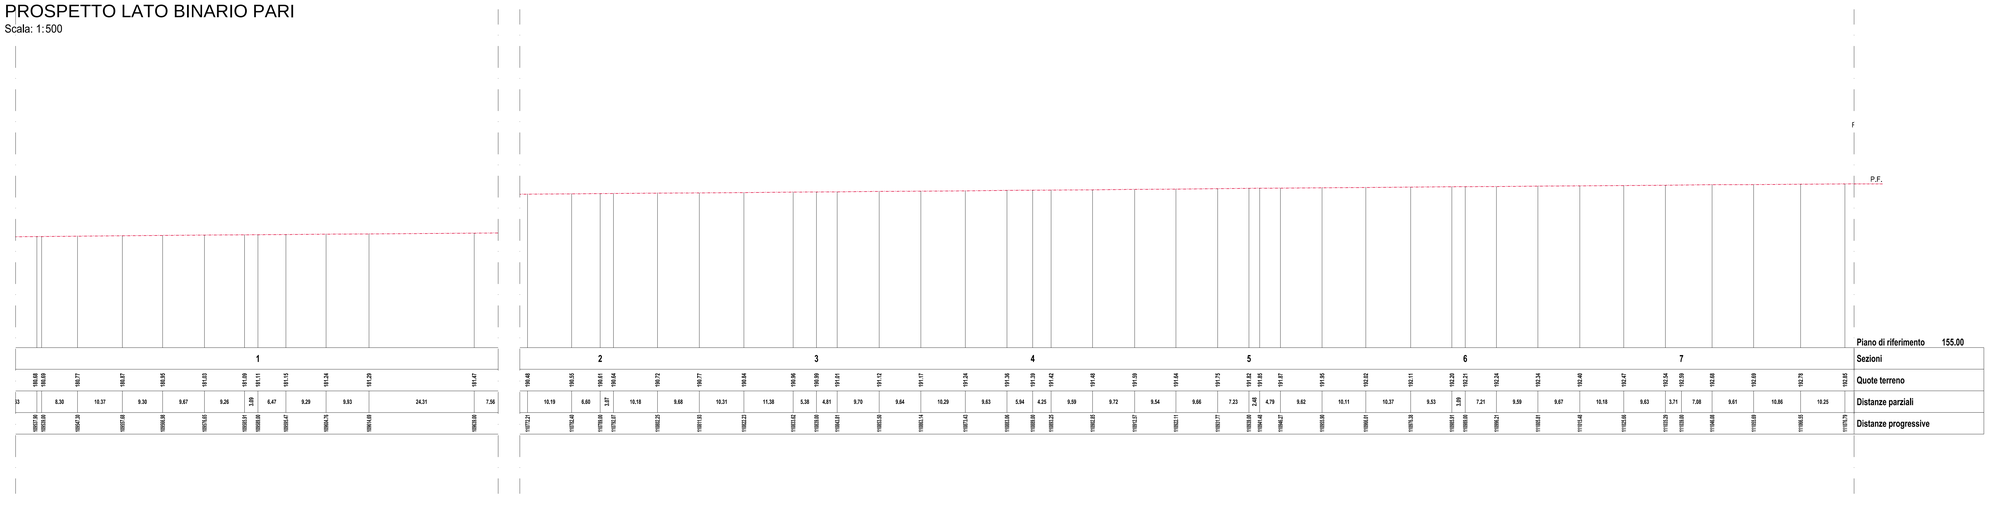


LEGENDA

- BINARI IN SERVIZIO
- BINARI DA DISMETTERE

PROSPETTO LATO BINARIO DISPARI

Scala: 1:500

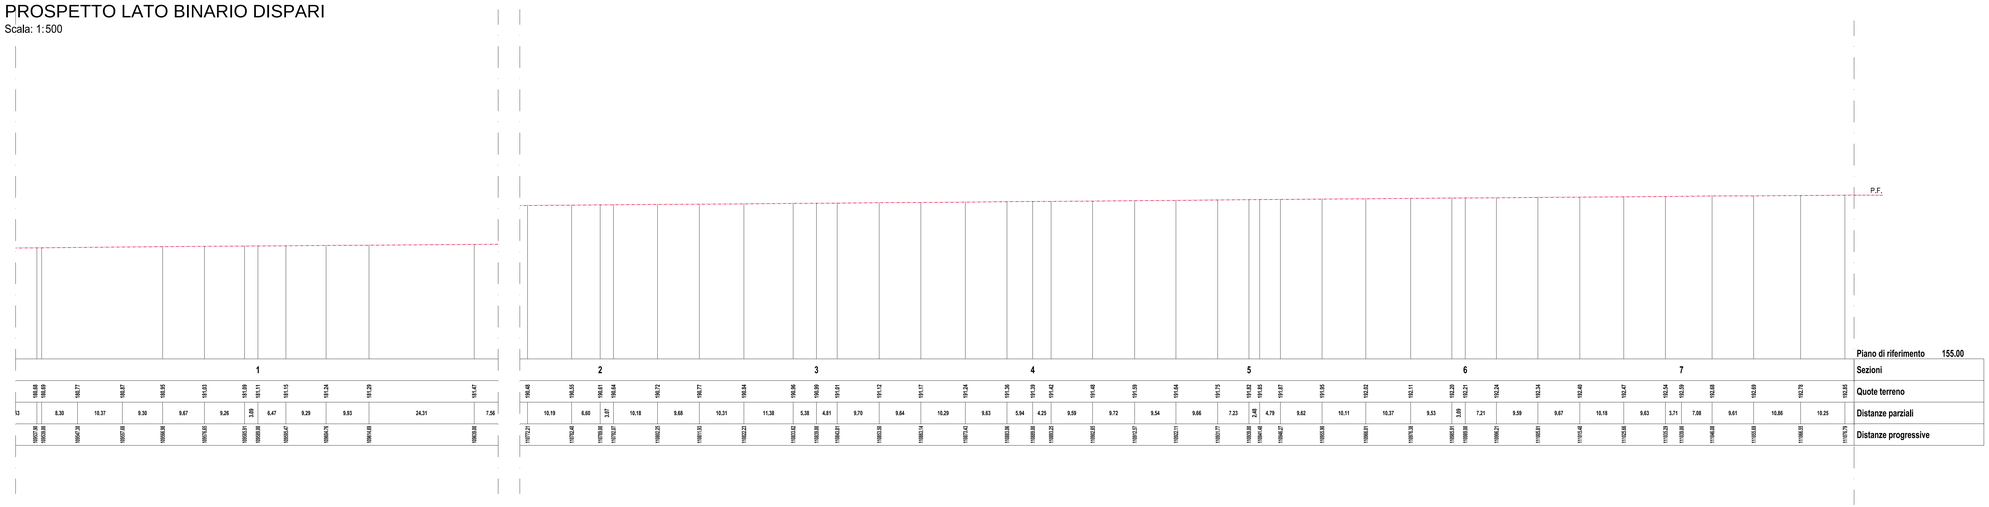

COMMITTENTE:

RFI RETE FERROVIARIA ITALIANA
GRUPPO FERROVIE DELLO STATO ITALIANE

ALTA SORVEGLIANZA:

ITALFERR
GRUPPO FERROVIE DELLO STATO ITALIANE

GENERAL CONTRACTOR:

Consorzio Cociv
Ing. E. Pagani

INFRASTRUTTURE FERROVIARIE STRATEGICHE DEFINITE DALLA LEGGE OBIETTIVO N.443/01

TRATTA A.V./A.C. TERZO VALICO DEI GIOVI
PROGETTO DEFINITIVO

INTERCONNESSIONE DI NOVI LIGURE ALTERNATIVA ALLO SHUNT

GENERALI

LINEA STORICA DA PK 106+689 A PK 113+687.220

Planimetria e profili Tav.1

GENERAL CONTRACTOR	DIRETTORE LAVORI	SCALA:
Consorzio Cociv Ing. E. Pagani		1:500

COMMESSA	LOTTO	FASE	ENTE	TIPO DOC	OPERA/DISCIPLINA	PROGR.	REV.
A301	0X	D	CV	L8	OC0000	001	B

PROGETTAZIONE

Rev.	Descrizione emissione	Redatto	Data	Verificato	Data	Progettista Integratore	Data	IL PROGETTISTA
A00	Prima emissione	COCIV	21/04/2015	COCIV	23/04/2015	A. Palomba	24/04/2015	
B00	Rev. prot. 0002131/CTVA M.A.T.T.	AIE	27/07/2016	COCIV	27/07/2016	A.Mancarella	27/07/2016	Dott. Ing. Enrico Pagani Ordine Ingegneri Prov. TO n. 6271 R

n. Elab.

Nome File: A301-DI-D-CV-LR-OC00-00-001-B00

CUP: F81H92000000008

Scala di plot: 1: 1