




SEZIONE LONGITUDINALE SOTTOVIA 1:100

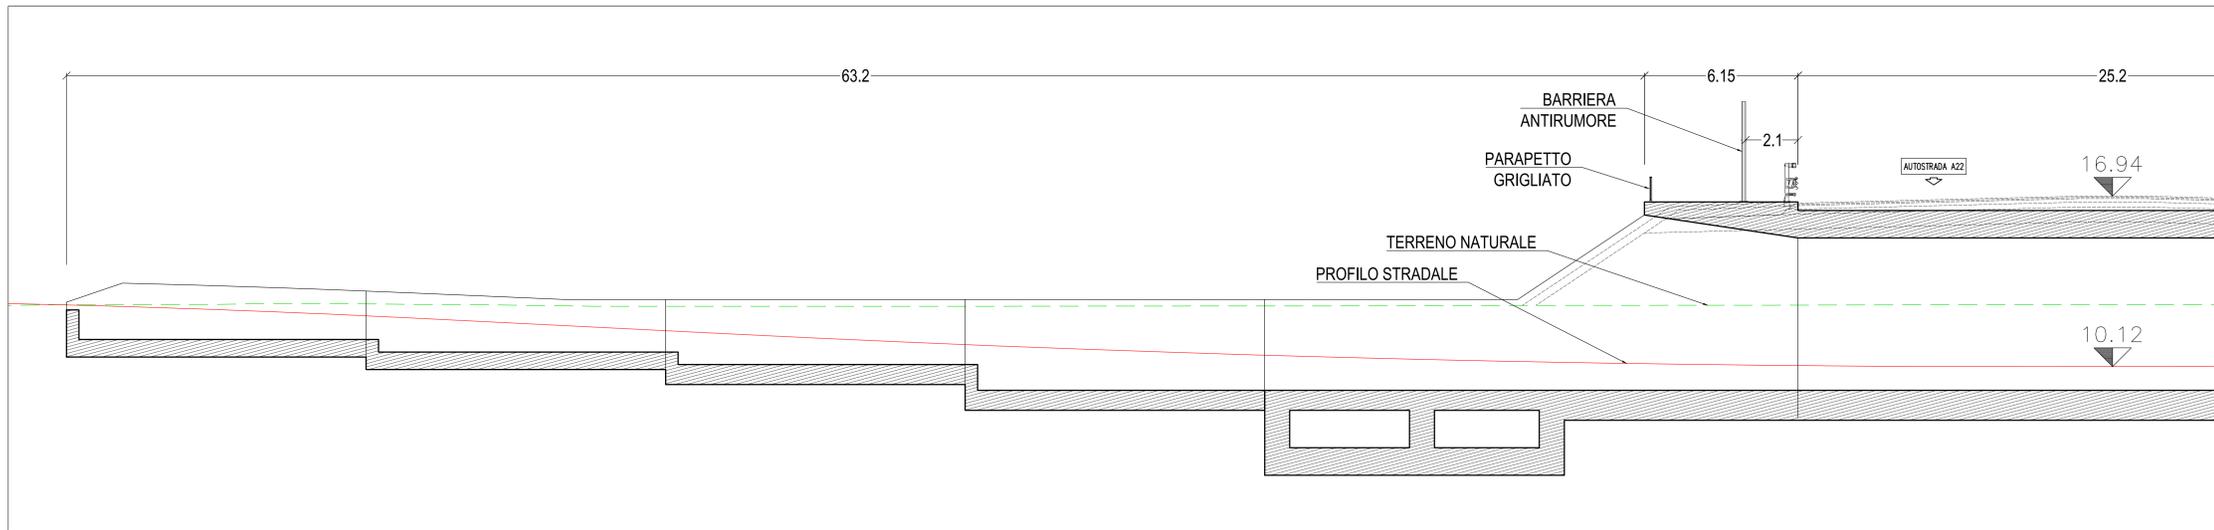



SEZIONE LONGITUDINALE SOTTOVIA 1:100

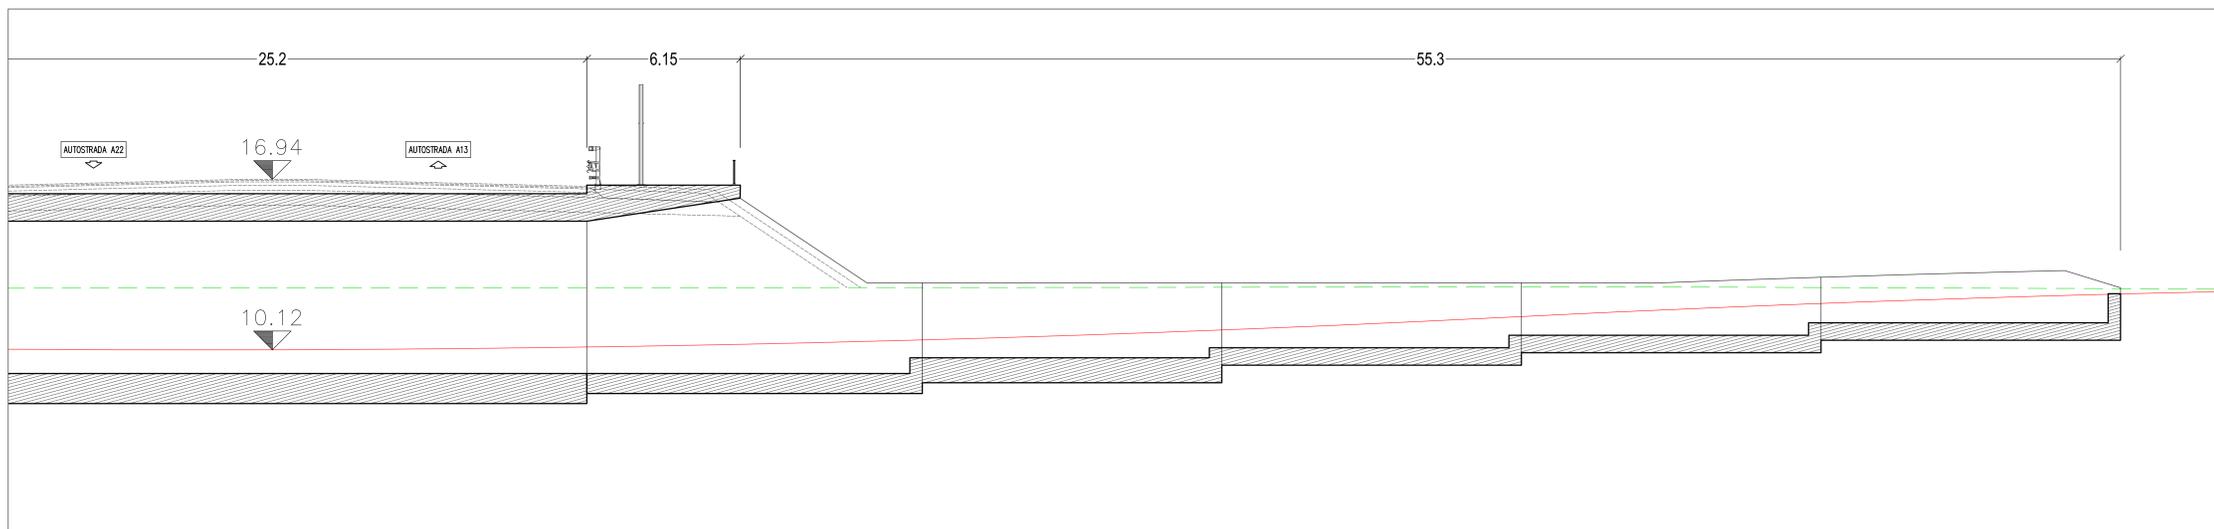

SEZIONE TRASVERSALE SOTTOVIA 1:100

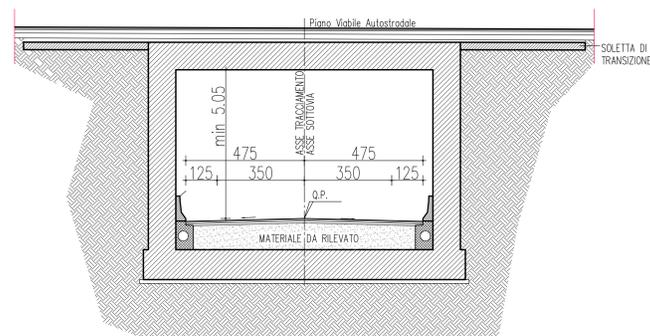

SEZIONE TRASVERSALE IN CORRISPONDENZA MURI AD U 1:100

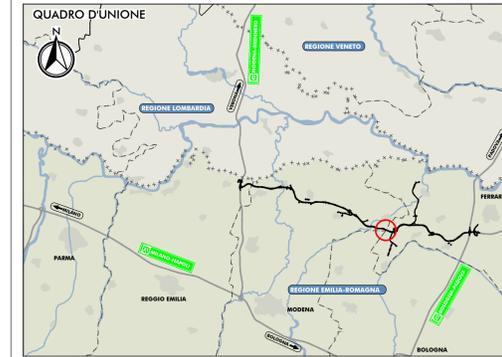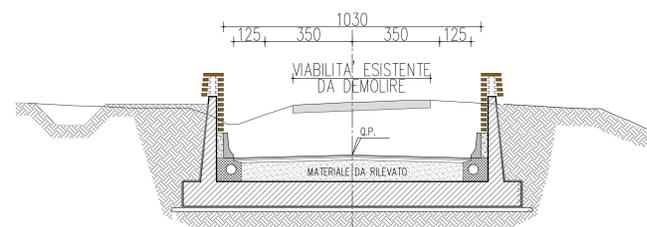

IL CONCESSIONARIO  
**ARC** AUTOSTRADA REGIONALE CISPADANA

IL CONCESSIONARIO  
**Autosole Regionale Cispadana S.p.A.**

IL PROGETTISTA  
**Ing. Pietro Mazzoli**  
 INGEGNERIA  
 SOCIETA' COOPERATIVA  
 REGGIO EMILIA

RESPONSABILE INTEGRAZIONE PRESTAZIONI SPECIALISTICHE  
**Ing. Pietro Mazzoli**  
 INGEGNERIA  
 SOCIETA' COOPERATIVA  
 REGGIO EMILIA

IL CONCESSIONARIO  
**Autosole Regionale Cispadana S.p.A.**

PROCEDURA DI V.I.A. IN CORSO (ID\_VIP: 2069):  
 INTEGRAZIONE RICHIESTA DALLA DPCM DEL 24/11/2016 RELATIVA ALLA MODIFICA DEL TRACCIATO AUTOSTRADALE IN CORRISPONDENZA DELL'ANSA DEL FIUME PANARO E DELLO SCAVALCO DI STRADA MAESTRA GRANDE

PROGETTAZIONE STRADALE  
 VARIANTE SOVRAPASSO STRADA MAESTRA GRANDE:  
 SEZIONI TRASVERSALI E LONGITUDINALE

IDENTIFICAZIONE ELABORATO  
 PD.I02.STR.06

DATA: GENNAIO 2017  
 Scala: 1:100