



# APPRODO ITALIANO

## Area Cantiere Microtunnel - Scala 1:1000

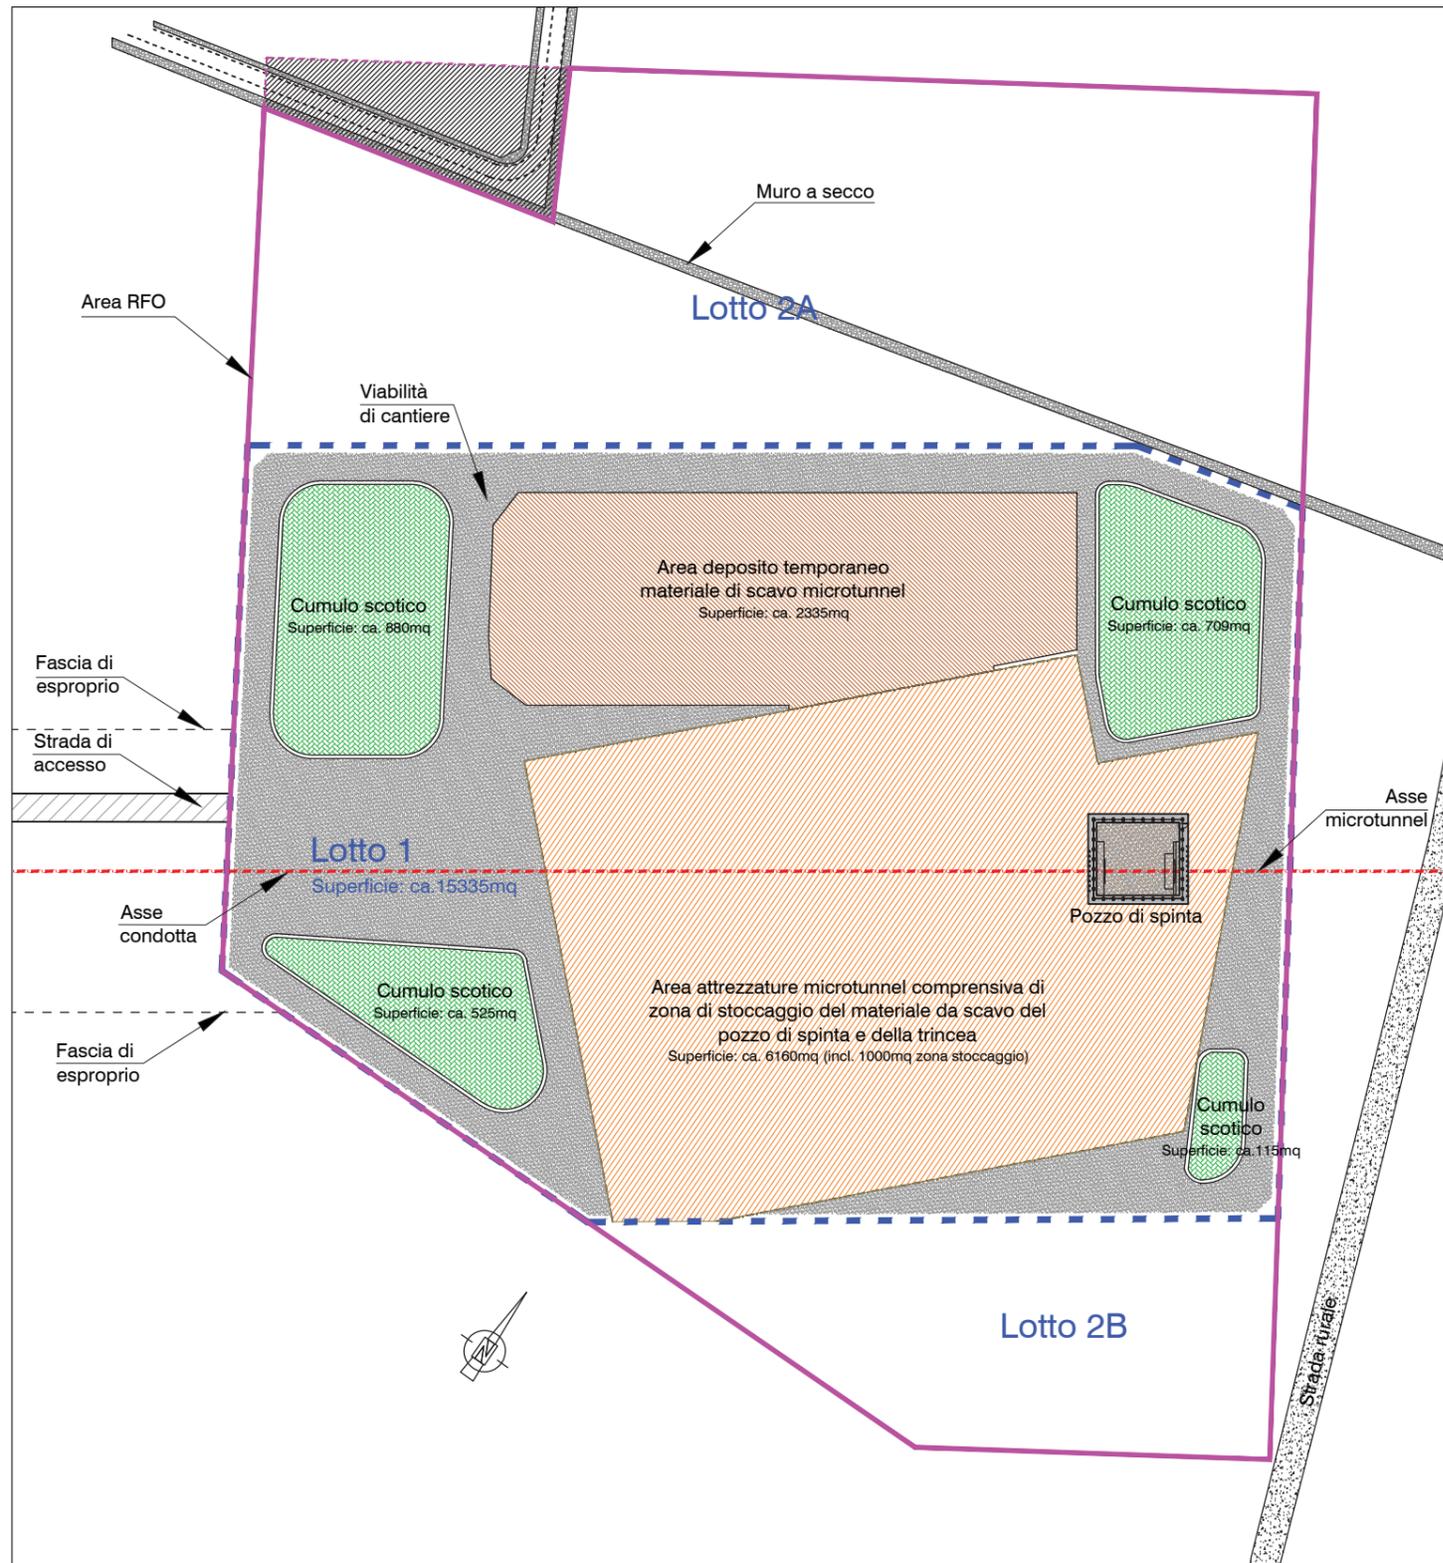

NOTE:

### Area di Cantiere all'Approdo Italiano Scala 1:5000

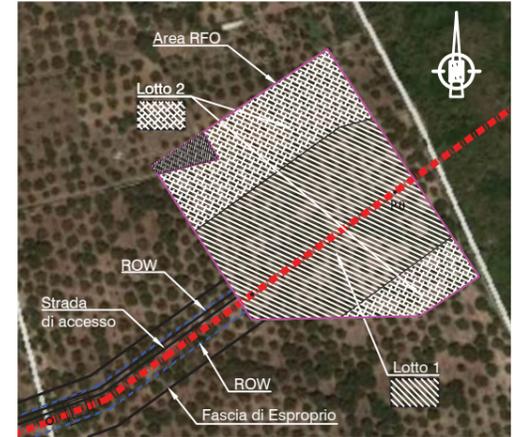

- LEGENDA:
- AREA DI DEPOSITO TEMPORANEO SCOTICO (LOTTO 1)
  - AREA DI DEPOSITO TEMPORANEO MATERIALE DI SCAVO DEL MICROTUNNEL
  - AREA ATTREZZATURE MICROTUNNEL (COMPRESA AREA DI DEPOSITO TEMPORANEO DEL MATERIALE DI SCAVO DEL POZZO DI SPINTA E DELLA TRINCEA)
  - AREA PER VIABILITA' DI CANTIERE

### KEYPLAN



N. DOCUMENTO DEL SUBAPPALTATORE <b>C1365 - DS - A.2.5</b>	N. REVISIONE DEL SUBAPPALTATORE <b>r1</b>	
N. DOCUMENTO DELL'APPALTATORE <b>033860-A3-ICD-000-EM-DAA-0001-01</b>	N. REVISIONE DELL'APPALTATORE <b>0</b>	


0	EMESSO PER INFORMAZIONE	IFI	I.CO.P.	F. GALANTE	M. PULICI	11.01.17
---	-------------------------	-----	---------	------------	-----------	----------

REV.	DESCRIZIONE	PREPARATO DA	VERIFICATO DA	APPROVATO DA	DATA
------	-------------	--------------	---------------	--------------	------

TITOLO DEL PROGETTO  
**TAP PROJECT**  
TITOLO DELLA TAVOLA  
**I.CO.P. - Microtunnel  
Area Cantiere**

NUMERO MARCHI  
—  
—  
—

PAGINA  
**1 di 1**

FORMATO	SCALA	N. SISTEMA	N. REVISIONE
A3	1:1000	— —	0

N. DELLA TAVOLA  
**OPL00-C10713-000-A-DAA-0001-01**