



SEZIONE TIPO A-A' IN APPROCCIO AL PIAZZALE SETTORE 200 (DA SEZ 1 A SEZ 13)

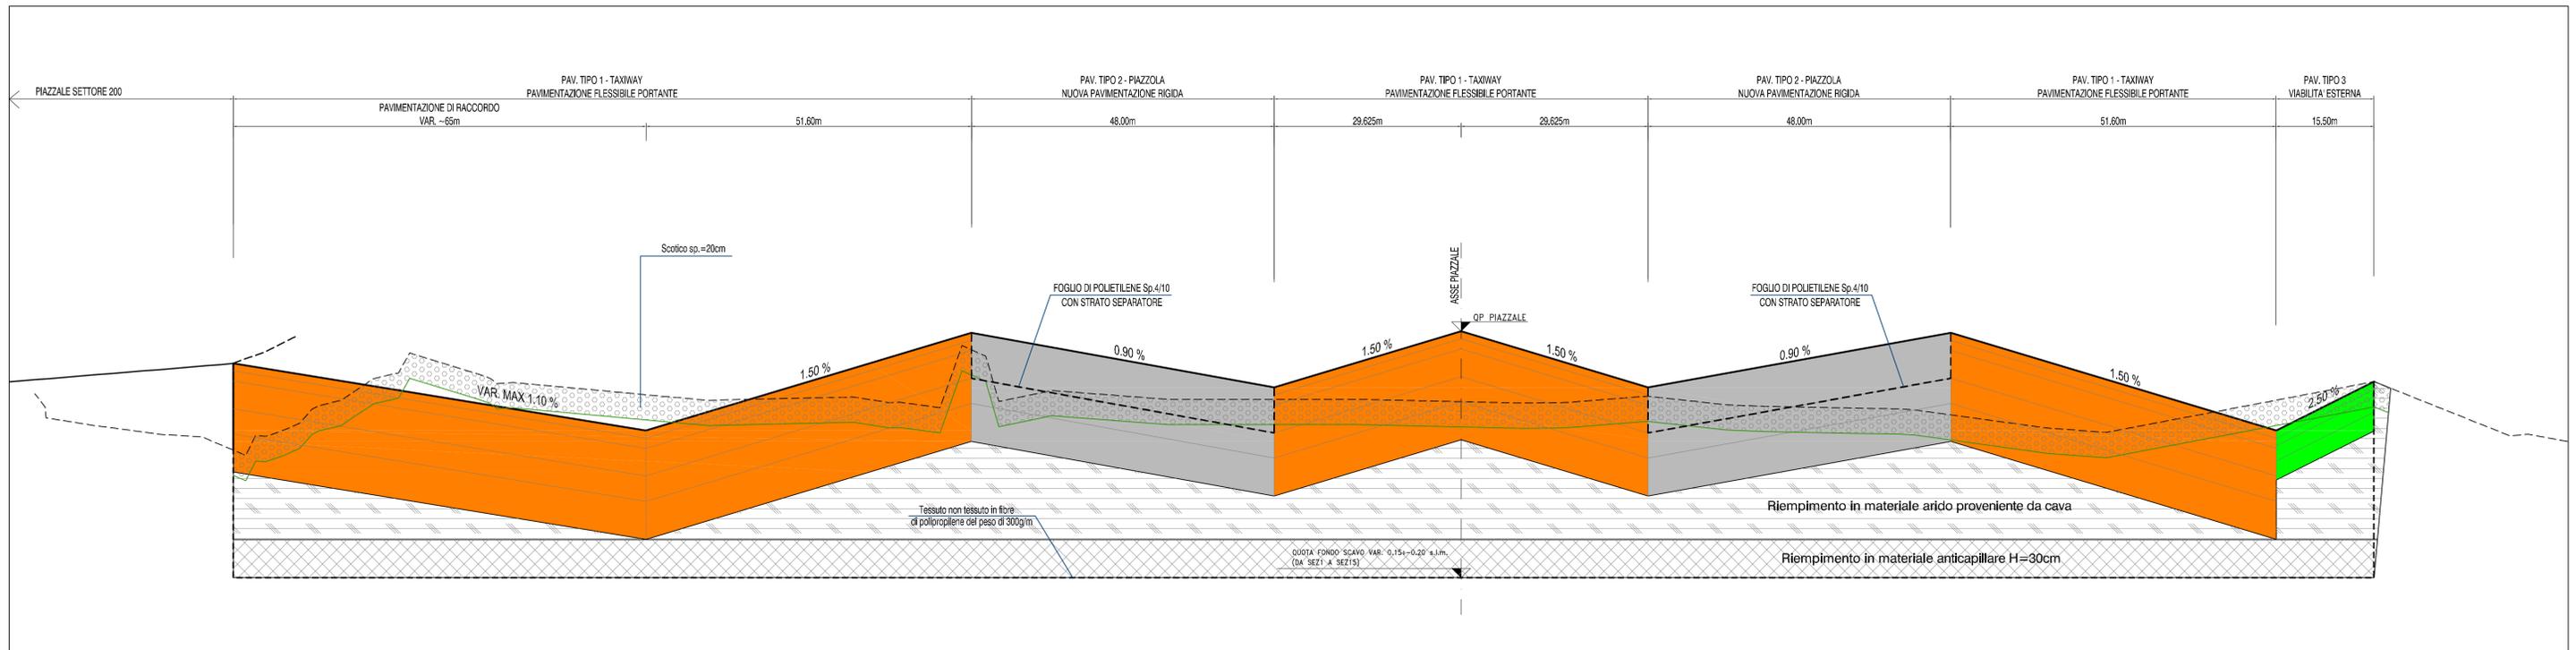


PARTICOLARI PAVIMENTAZIONI scala 1.25


TIPO 1 - PAVIMENTAZIONE TAXIWAY

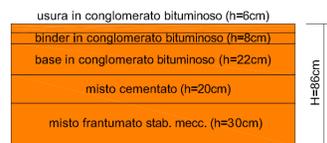

TIPO 2 - PAVIMENTAZIONE PIAZZOLE

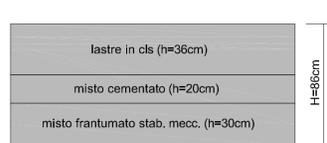


TIPO 3 - PAVIMENTAZIONE VIABILITA' ESTERNA

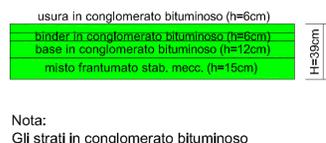

Nota:
Gli strati in conglomerato bituminoso dovranno essere realizzati con bitumi modificati

SEZIONE TIPO B-B' (DA SEZ14 A SEZ31)

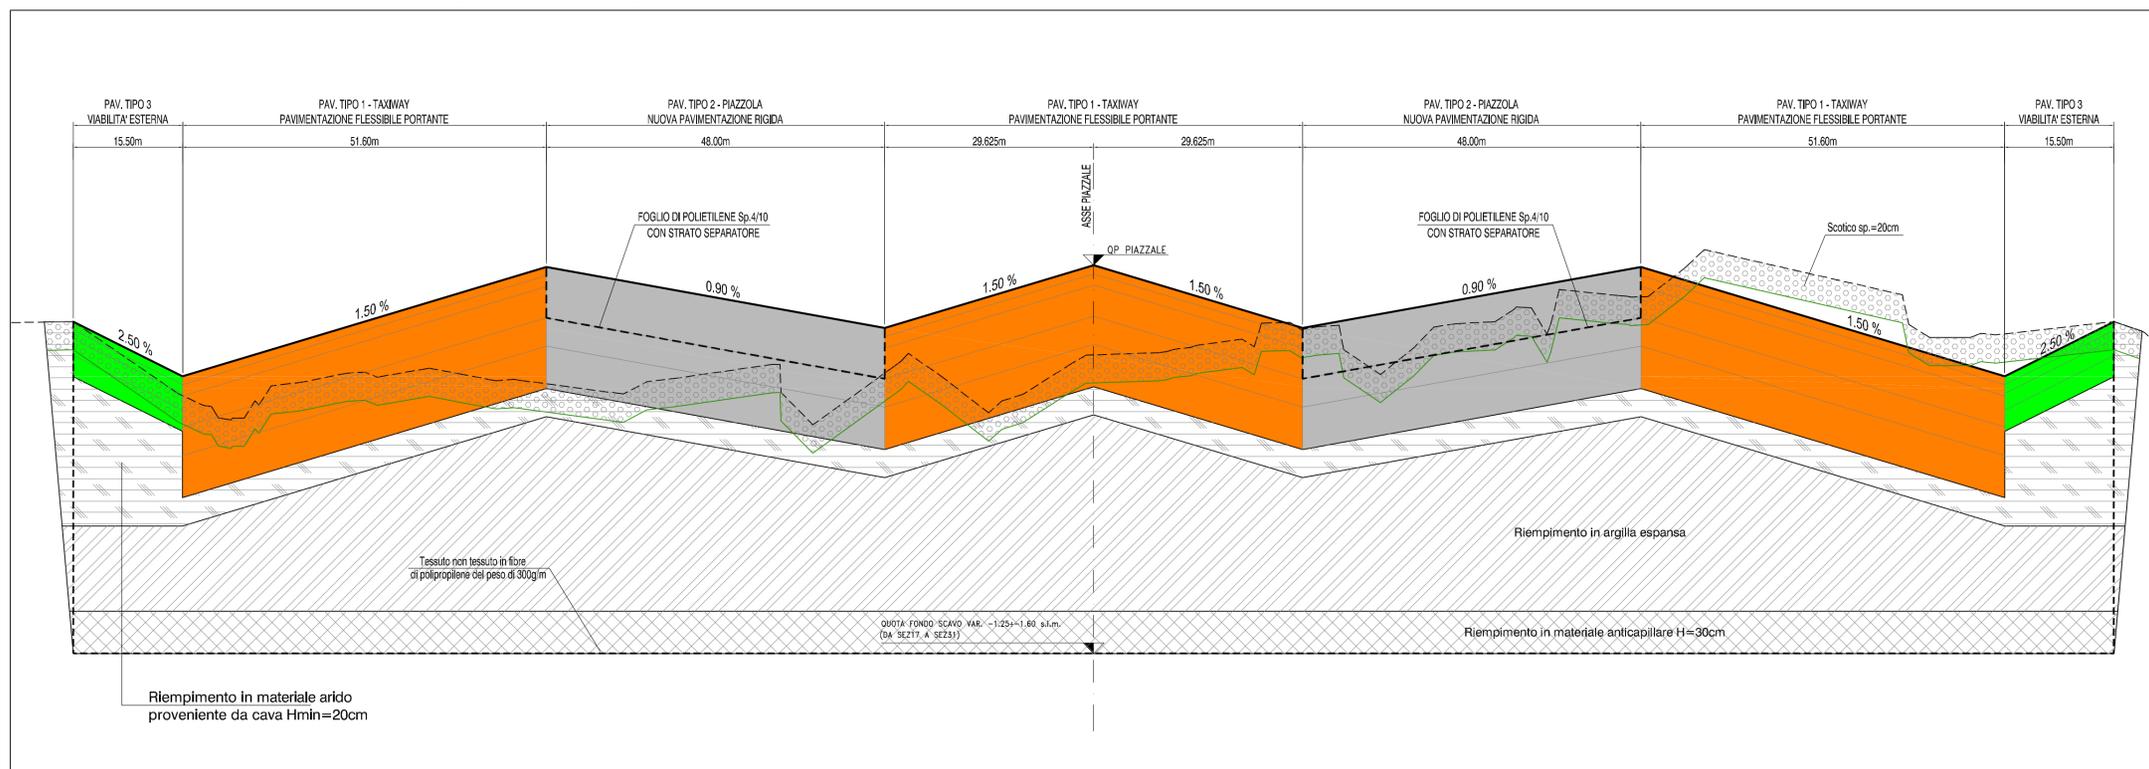

Ente Nazionale per l'Aviazione Civile

AEROPORTO "LEONARDO DA VINCI" FIUMICINO - ROMA



MASTERPLAN AL 2030

STUDIO DI IMPATTO AMBIENTALE

QUADRO DI RIFERIMENTO PROGETTUALE

SEZIONE 2

ESPANSIONE EST DELL'APRON
Stato Futuro - Sezioni tipo

IL PROGETTISTA SPECIALISTICO Ing. Davide Canuti Ord. Ingg. MILANO n. 21033	IL RESPONSABILE INTEGRAZIONE PRESTAZIONI SPECIALISTICHE Ing. Andrea Tanzi Ord. Ingg. PARMA n. 1154	IL DIRETTORE TECNICO Ing. Maurizio Torresi Ord. Ingg. MILANO n. 16492
--	--	---

RIFERIMENTO PROGETTO		RIFERIMENTO DIRETTORE		RIFERIMENTO ELABORATO		Ordinatore:
Codice Commessa	Libro, Scat. Pross. Col. Appalto	Fase	Capitolo	Paragrafo	Tipologia	Progressivo
0A855T0000	SITEF01	QUPGT	00000	DAMB	1213	0
CODICE IDENTIFICATIVO						SCALA: VARIE
RESPONSABILE DIVISIONE: PROGETTAZIONE E DIREZIONE LAVORI INFRASTRUTTURE AEROPORTUALI Arch. Maurizio Martignogo		RESPONSABILE UNITA':	SUPPORTO SPECIALISTICO:	REVISIONE		
REDATTO:		VERIFICATO:	n. data			
			0 Novembre 2016			
			1			
			2			
			3			
			4			

Visto del Committente: Aeroporti di Roma S.p.A.		
IL DIRETTORE SVILUPPO INFRASTRUTTURE Ing. Giorgio Gregori	IL RESPONSABILE DELL'INIZIATIVA Ing. Paolo Cambula	IL POST HOLDER PROGETTAZIONE INFRASTRUTTURE E SISTEMI Ing. Paolo Cambula