



Il presente disegno e' di proprieta' aziendale - La Societa' tutelera' i propri diritti a termini di legge.

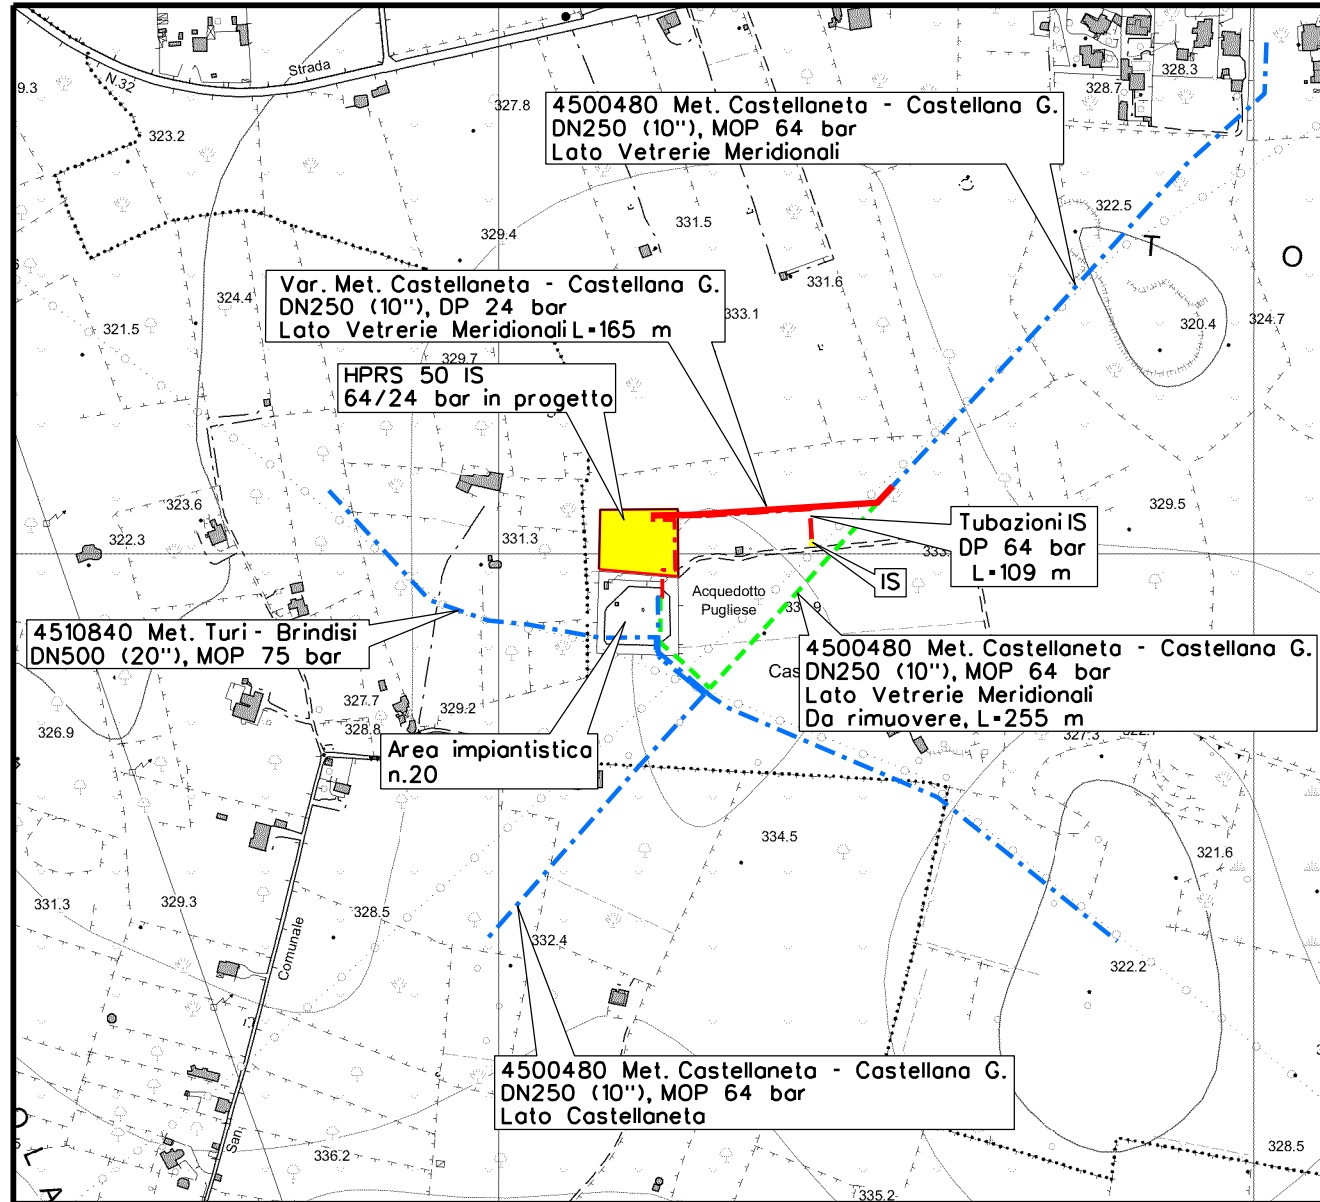

CTR 456101
Scala 5000

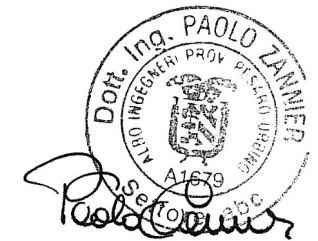

DISEGNI DI RIFERIMENTO	N°

01	04-05-18	RIEMMISSIONE	SUIGI	STROPPA	CAPRIOTTI								
00	15-11-17	EMISSIONE	SUIGI	STROPPA	CAPRIOTTI								
INDICE	DATA	R E V I S I O N I		ELABORATO	VERIFICATO APPROVATO								
			Dis. PG-5000-104										
			Fg. 1 di 1										
MET. CASTELLANETA - CASTELLANA GROTTA DN 250 (10") Inserimento impianto HPRS 50 IS 64/24 bar			Comm. NR /17077										
			<table border="1"> <tr> <td>INDICE</td> <td>00</td> <td>01</td> <td> </td> <td> </td> <td> </td> <td> </td> <td> </td> </tr> </table>			INDICE	00	01					
INDICE	00	01											
			Scala 1:5000										
COROGRAFIA (carta tecnica regionale)			Sostituisce il Sostituito dal										